



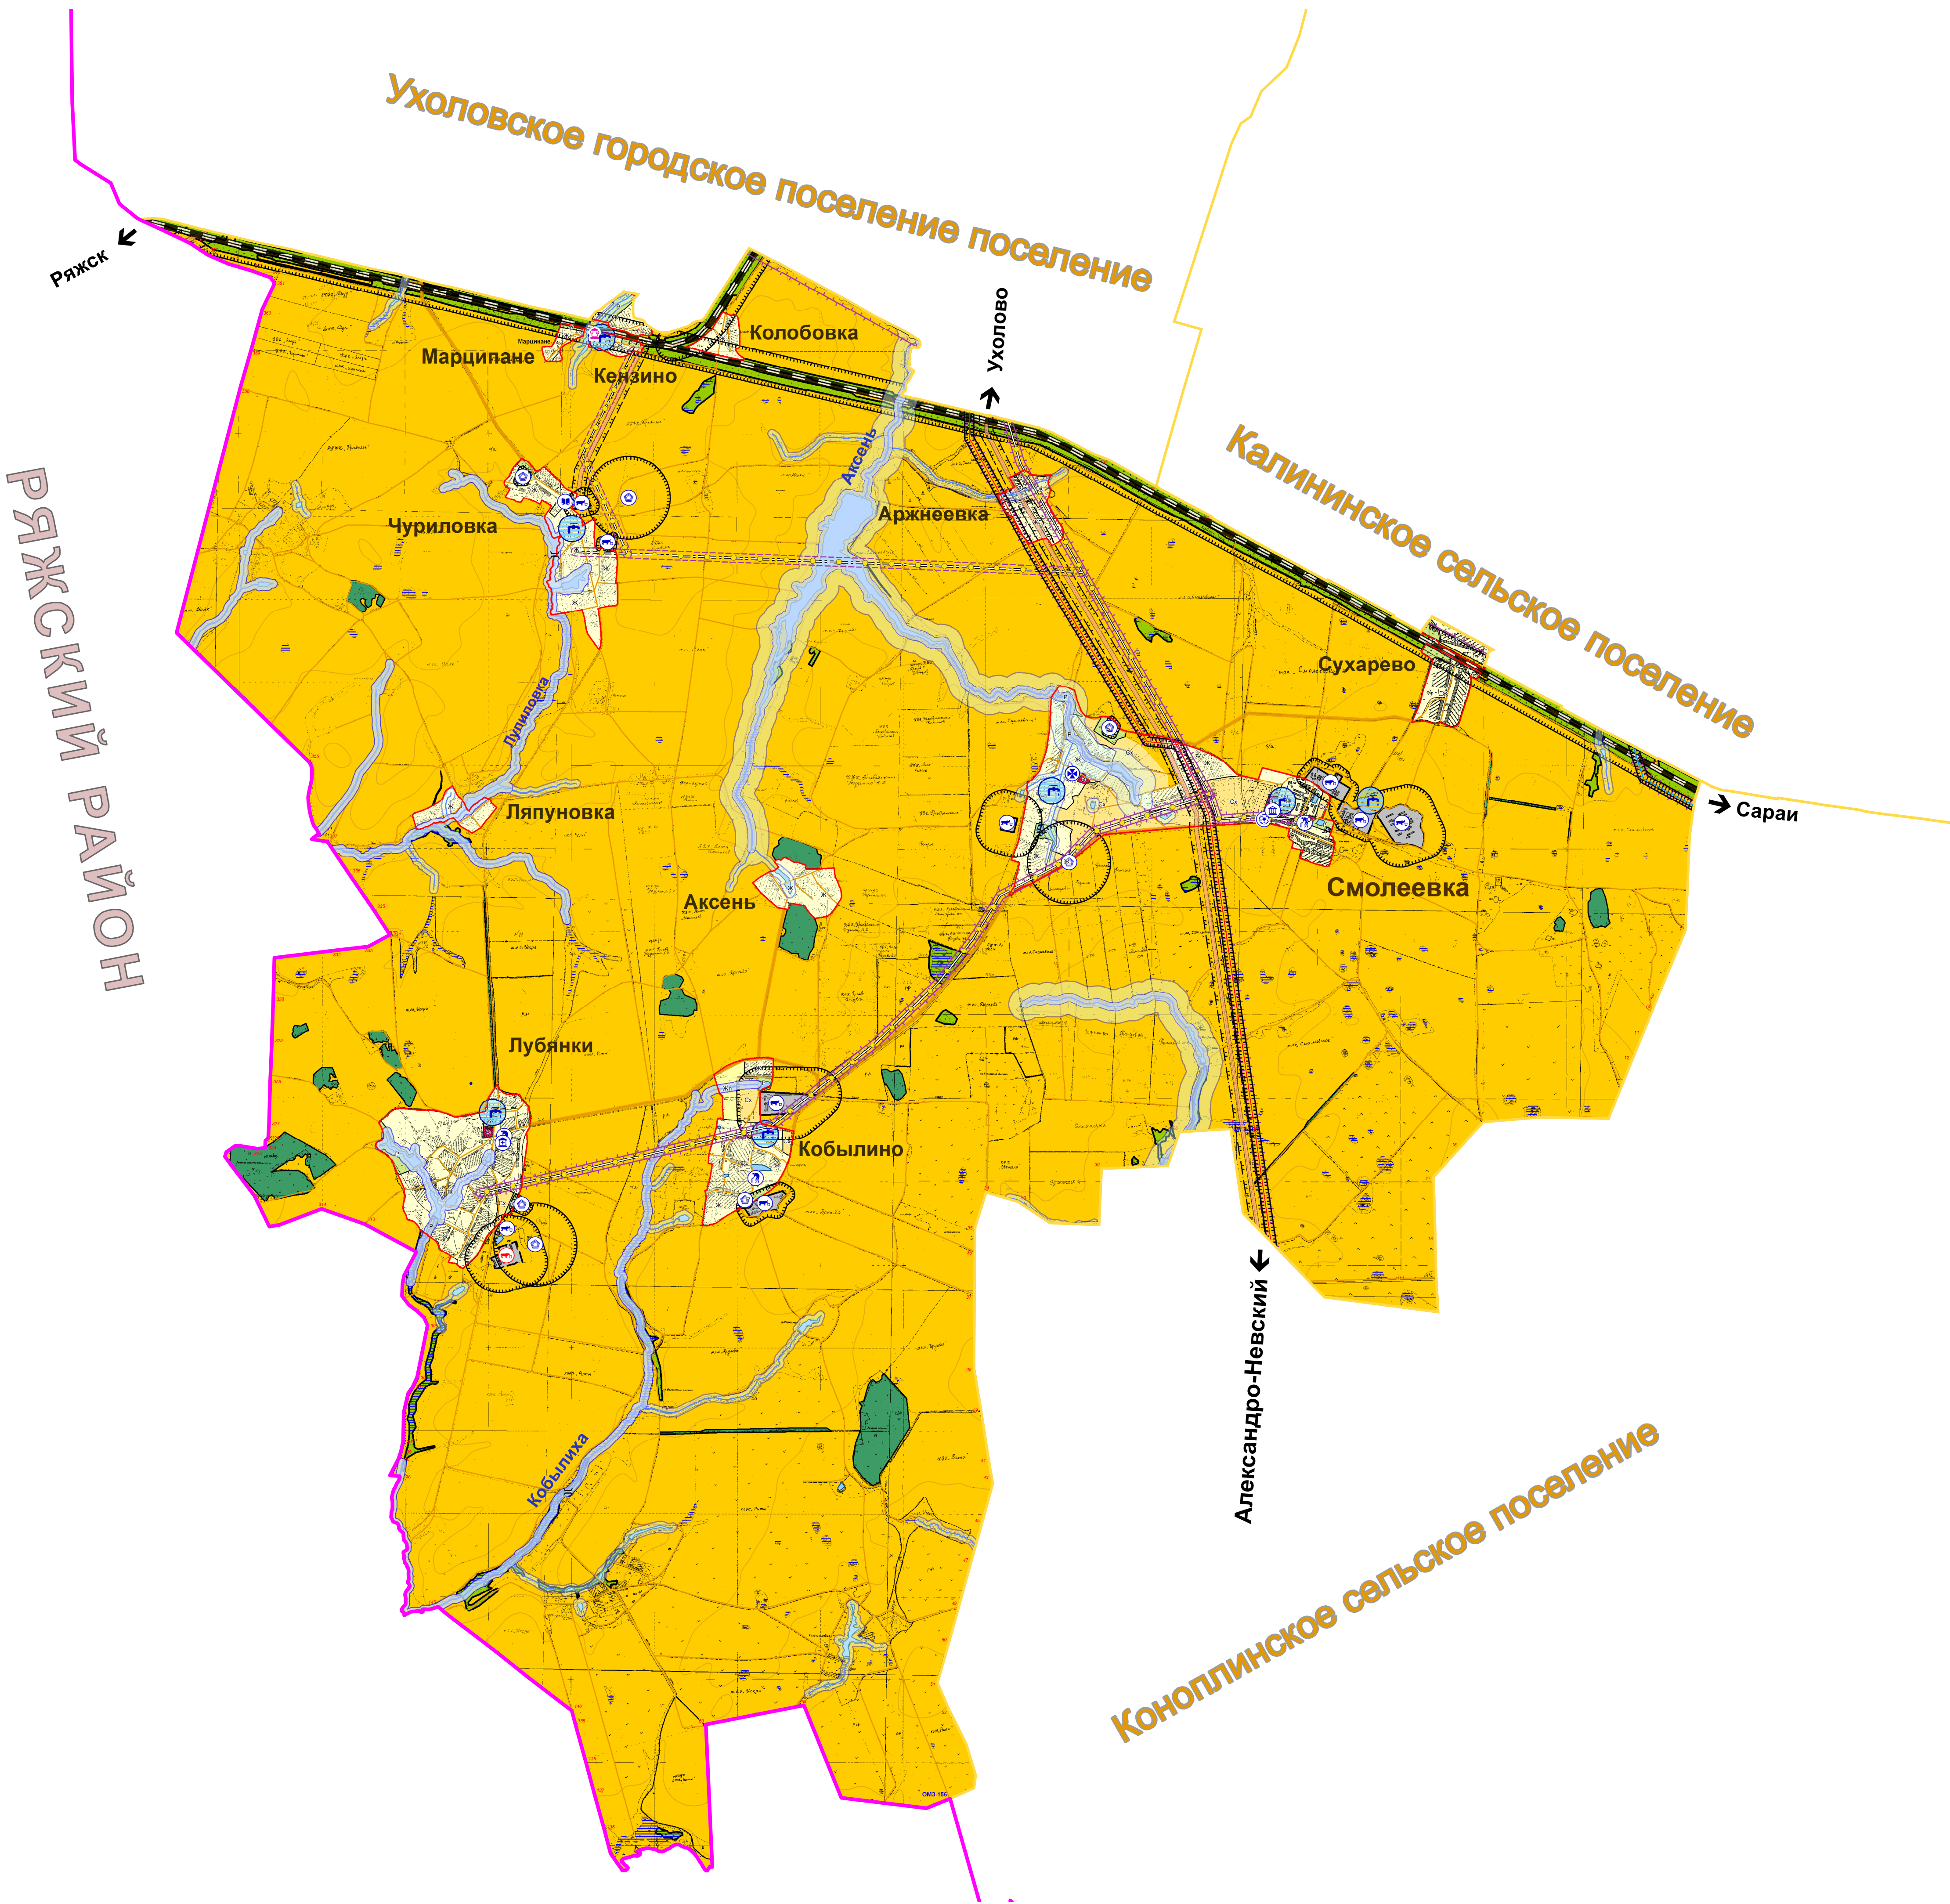

ГЕНЕРАЛЬНЫЙ ПЛАН МУНИЦИПАЛЬНОГО ОБРАЗОВАНИЯ - СМОЛЕЕВСКОЕ СЕЛЬСКОЕ ПОСЕЛЕНИЕ УХОЛОВСКОГО МУНИЦИПАЛЬНОГО РАЙОНА РЯЗАНСКОЙ ОБЛАСТИ

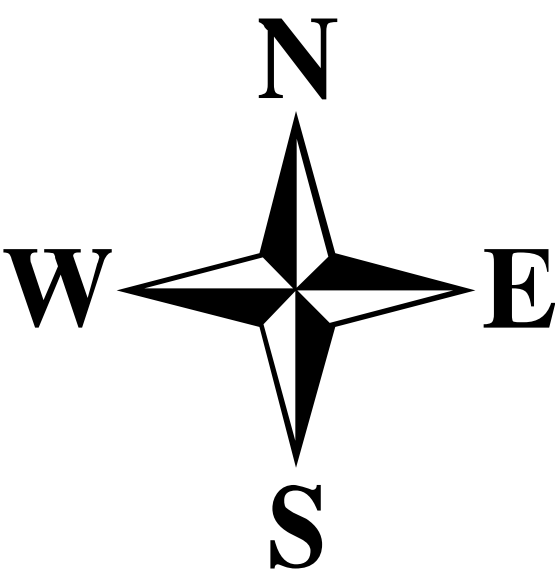

Условные обозначения

Территориальные границы

- Граница Рязанской области (сущ.)
- Граница Ухоловского МР (сущ.)
- Граница муниципального образования - Смолеевское СП(сущ.)
- Границы населенных пунктов (сущ.)
- Границы населенных пунктов (планир.)

Функциональные зоны

В границах населенных пунктов

- Жилая зона (Ж) (сущ.)
- Жилая зона (Жп) (планир.)
- Общественно-деловая зона (О) (сущ.)
- Зона производственного использования (П) (сущ.)
- Зона инженерной и транспортной инфраструктуры (И-Т) (сущ.)
- Зона сельскохозяйственного использования (Сх) (сущ.)
- Зона рекреационного назначения (Р) (сущ.)
- Зона специального назначения (Сп) (сущ.)

Вне границ населенных пунктов

- Зона производственного использования (сущ.)
- Зона производственного использования (планир.)
- Зона сельскохозяйственного использования (сущ.)
- Зона рекреационного назначения (сущ.)
- Зона специального назначения (сущ.)

Иные зоны

- Зоны лесного фонда (сущ.)
- Зоны водного фонда (сущ.)

Зоны с особыми условиями использования территории

- Охранная зона (сущ.)
- Охранная зона (сущ.)
- Санитарно-защитная зона (сущ.)
- Санитарный разрыв (санитарная полоса отчуждения) (сущ.)
- Водоохранная зона (сущ.)
- Прибрежная защитная полоса (сущ.)
- Зона санитарной охраны источников питьевого водоснабжения (сущ.)

Объекты капитального строительства (ОКС)

- ОКС учебно-образовательного назначения (сущ.)
- ОКС культурно-досугового назначения (сущ.)
- ОКС спортивного назначения (сущ.)
- ОКС здравоохранения (сущ.)
- ОКС социального обеспечения (сущ.)
- ОКС сельскохозяйственного назначения (сущ.)
- ОКС сельскохозяйственного назначения (планир.)
- ОКС специального назначения (сущ.)

ОКС транспортной инфраструктуры

ОКС внешнего автомобильного транспорта

- Железная дорога магистральная электрифицированная (сущ.)
- Дорога обычного типа регионального значения (сущ.)
- Скоростная дорога местного значения (сущ.)
- Дорога обычного типа местного значения (сущ.)

ОКС магистрального трубопроводного транспорта (магистральные трубопроводы)

- Магистральный газопровод (сущ.)

ОКС транспортных сооружений

- Мост

ОКС инженерной инфраструктуры

Линия электропередачи (ЛЭП)

- ЛЭП 110 кВ (сущ.)
- ЛЭП 35 кВ (сущ.)

ОКС водоснабжения

- Водозабор (сущ.)

ОКС газоснабжения


- Газопровод распределительный (сущ.)
- Газопровод распределительный (планир.)

Объекты культурного наследия (ОКН)

- Объекты культурного наследия (ОКН) (сущ.)

Поверхностные водные объекты

- Водоток (река,ручей,канал) (сущ.)
- Болото

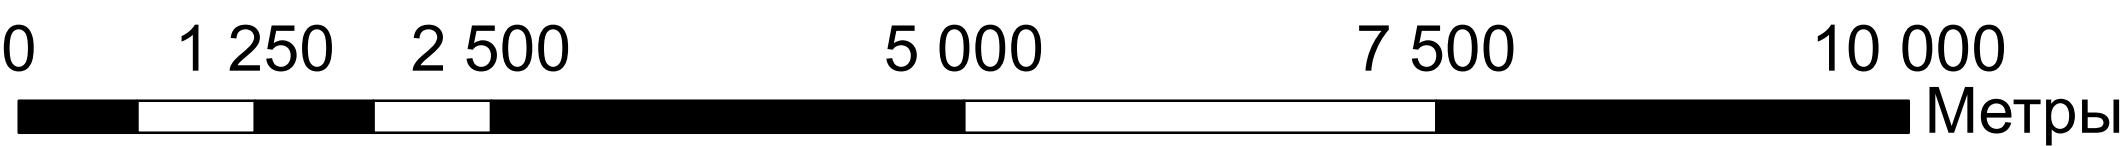

0159300013416000055-0056756-01 - ГП					
Генеральный план муниципального образования - Смолеевское сельское поселение Ухоловского муниципального района Рязанской области					
Изм.	Кол.	Лист	№ док.	Подпись	Дата
Директор	Ковалев Р.А.				
Руководитель	Царев С.М.				
Разработчик	Медведев М.Д.				
Н. контроль	Головин Н.С.				
ОСНОВНАЯ ЧАСТЬ				СТАДИЯ	ЛИСТ
Генеральный план муниципального образования - Смолеевское сельское поселение. Общий чертеж. М 1:40 000				ГП	4
				Листов	4
ООО ПКБ "Центр инженеринг"					